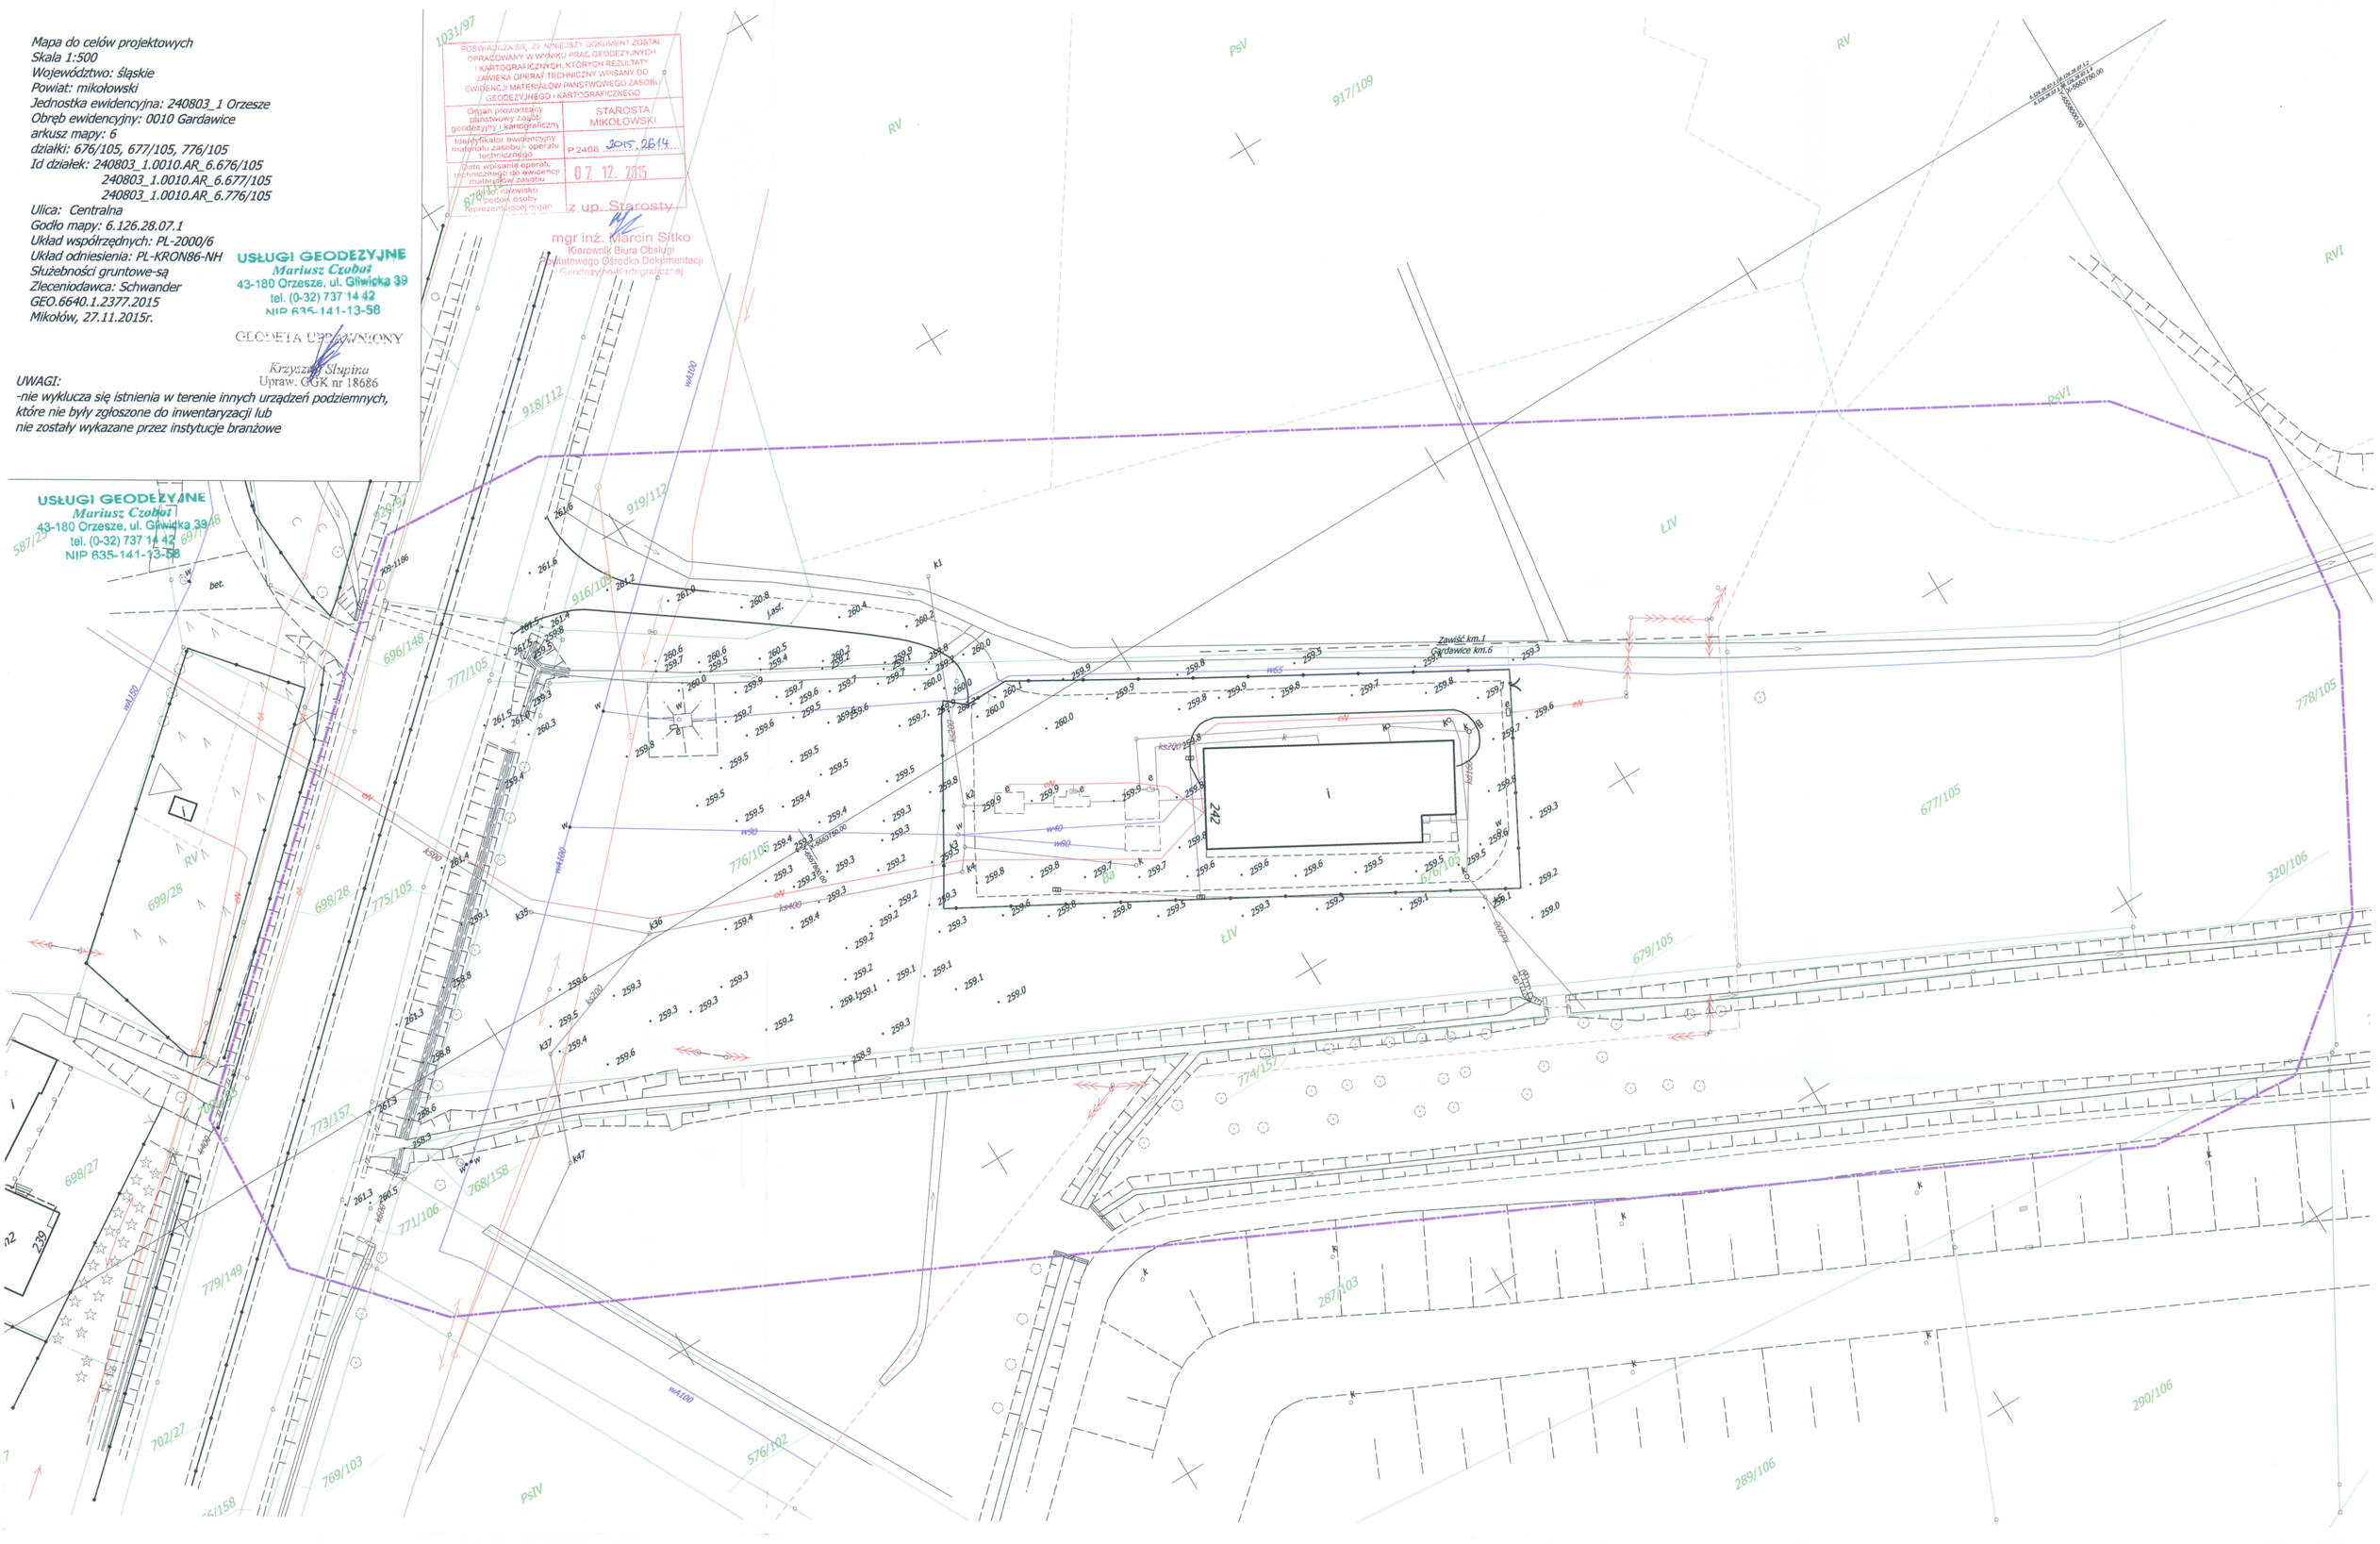
Mapa do celów projektowych
Skala 1:500
Województwo: śląskie
Powiat: mikołowski
Jednostka ewidencyjna: 240803_1 Orzesze
Obręb ewidencyjny: 0010 Gardawice
arkusz mapy: 6
działki: 676/105, 677/105, 776/105
Id działek: 240803_1.0010.AR_6.676/105
240803_1.0010.AR_6.677/105
240803_1.0010.AR_6.776/105
Ulica: Centralna
Godło mapy: 6.126.28.07.1
Układ współrzędnych: PL-2000/6
Układ odniesienia: PL-KRON86-NH
Służebności gruntowe-są
Zleceniodawca: Schwander
GEO.6640.1.2377.2015
Mikołów, 27.11.2015r.
USŁUGI GEODEZYJNE
Mariusz Czobot
43-180 Orzesze, ul. Gliwicka 39
tel. (0-32) 737 14 42
NIP 635-141-13-58
GEODETA UPRAWNIONY
Krzysztof Słupina
Upraw. GGK nr 18686
UWAGI:
-nie wyklucza się istnienia w terenie innych urządzeń podziemnych, które nie były zgłoszone do inwentaryzacji lub nie zostały wykazane przez instytucje branżowe
POŚWIADCZA SIĘ, ŻE NINIEJSZY DOKUMENT ZOSTAŁ OPRACOWANY W WYNIKU PRAC GEODEZYJNYCH I KARTOGRAFICZNYCH, KTÓRYCH REZULTATY ZAWIERA OPERAT TECHNICZNY WPISANY DO EWIDENCJI MATERIAŁÓW PAŃSTWOWEGO ZASOBU GEODEZYJNEGO I KARTOGRAFICZNEGO
Organ prowadzący państwowy zasób geodezyjny i kartograficzny
STAROSTA MIKOŁOWSKI
Identyfikator ewidencyjny materiału zasobu - operatu technicznego
P.2408 /2015/2014
Data wpisania operatu technicznego do ewidencji materiałów zasobu
07. 12. 2015
Imię i nazwisko osoby reprezentującej organ
z up. Starosty
mgr inż. Marcin Sitko
Kierownik Biura Obsługi Powiatowego Ośrodka Dokumentacji Geodezyjno-Kartograficznej
USŁUGI GEODEZYJNE
Mariusz Czobot
43-180 Orzesze, ul. Gliwicka 39
tel. (0-32) 737 14 42
NIP 635-141-13-58
Zawiść km.1
Gardawice km.6
242
i
677/105
778/105
776/105
775/105
699/28
698/28
696/146
777/105
773/157
774/157
679/105
320/106
287/103
290/106
289/106
576/102
769/103
768/158
771/106
779/149
698/27
702/27
917/109
918/112
919/112
916/109
587/23
PsV
RV
RVI
PsVI
ŁIV
wk100
wk80
wk65
wk60
wk40
wk30
wk20
wk10